


LEGENDE

- 102.98 Point altimétrique projeté
- (102.70) Point altimétrique existant conservé
- ▶ Point haut
- ◀ Point bas
- Réseau Eaux Pluviales existant
- Réseau Eaux Pluviales à créer
- Grille 400 x 400 (avec décantation)
- Regard avaloir sous trottoir (avec décantation)
- Regard de visite EP à créer

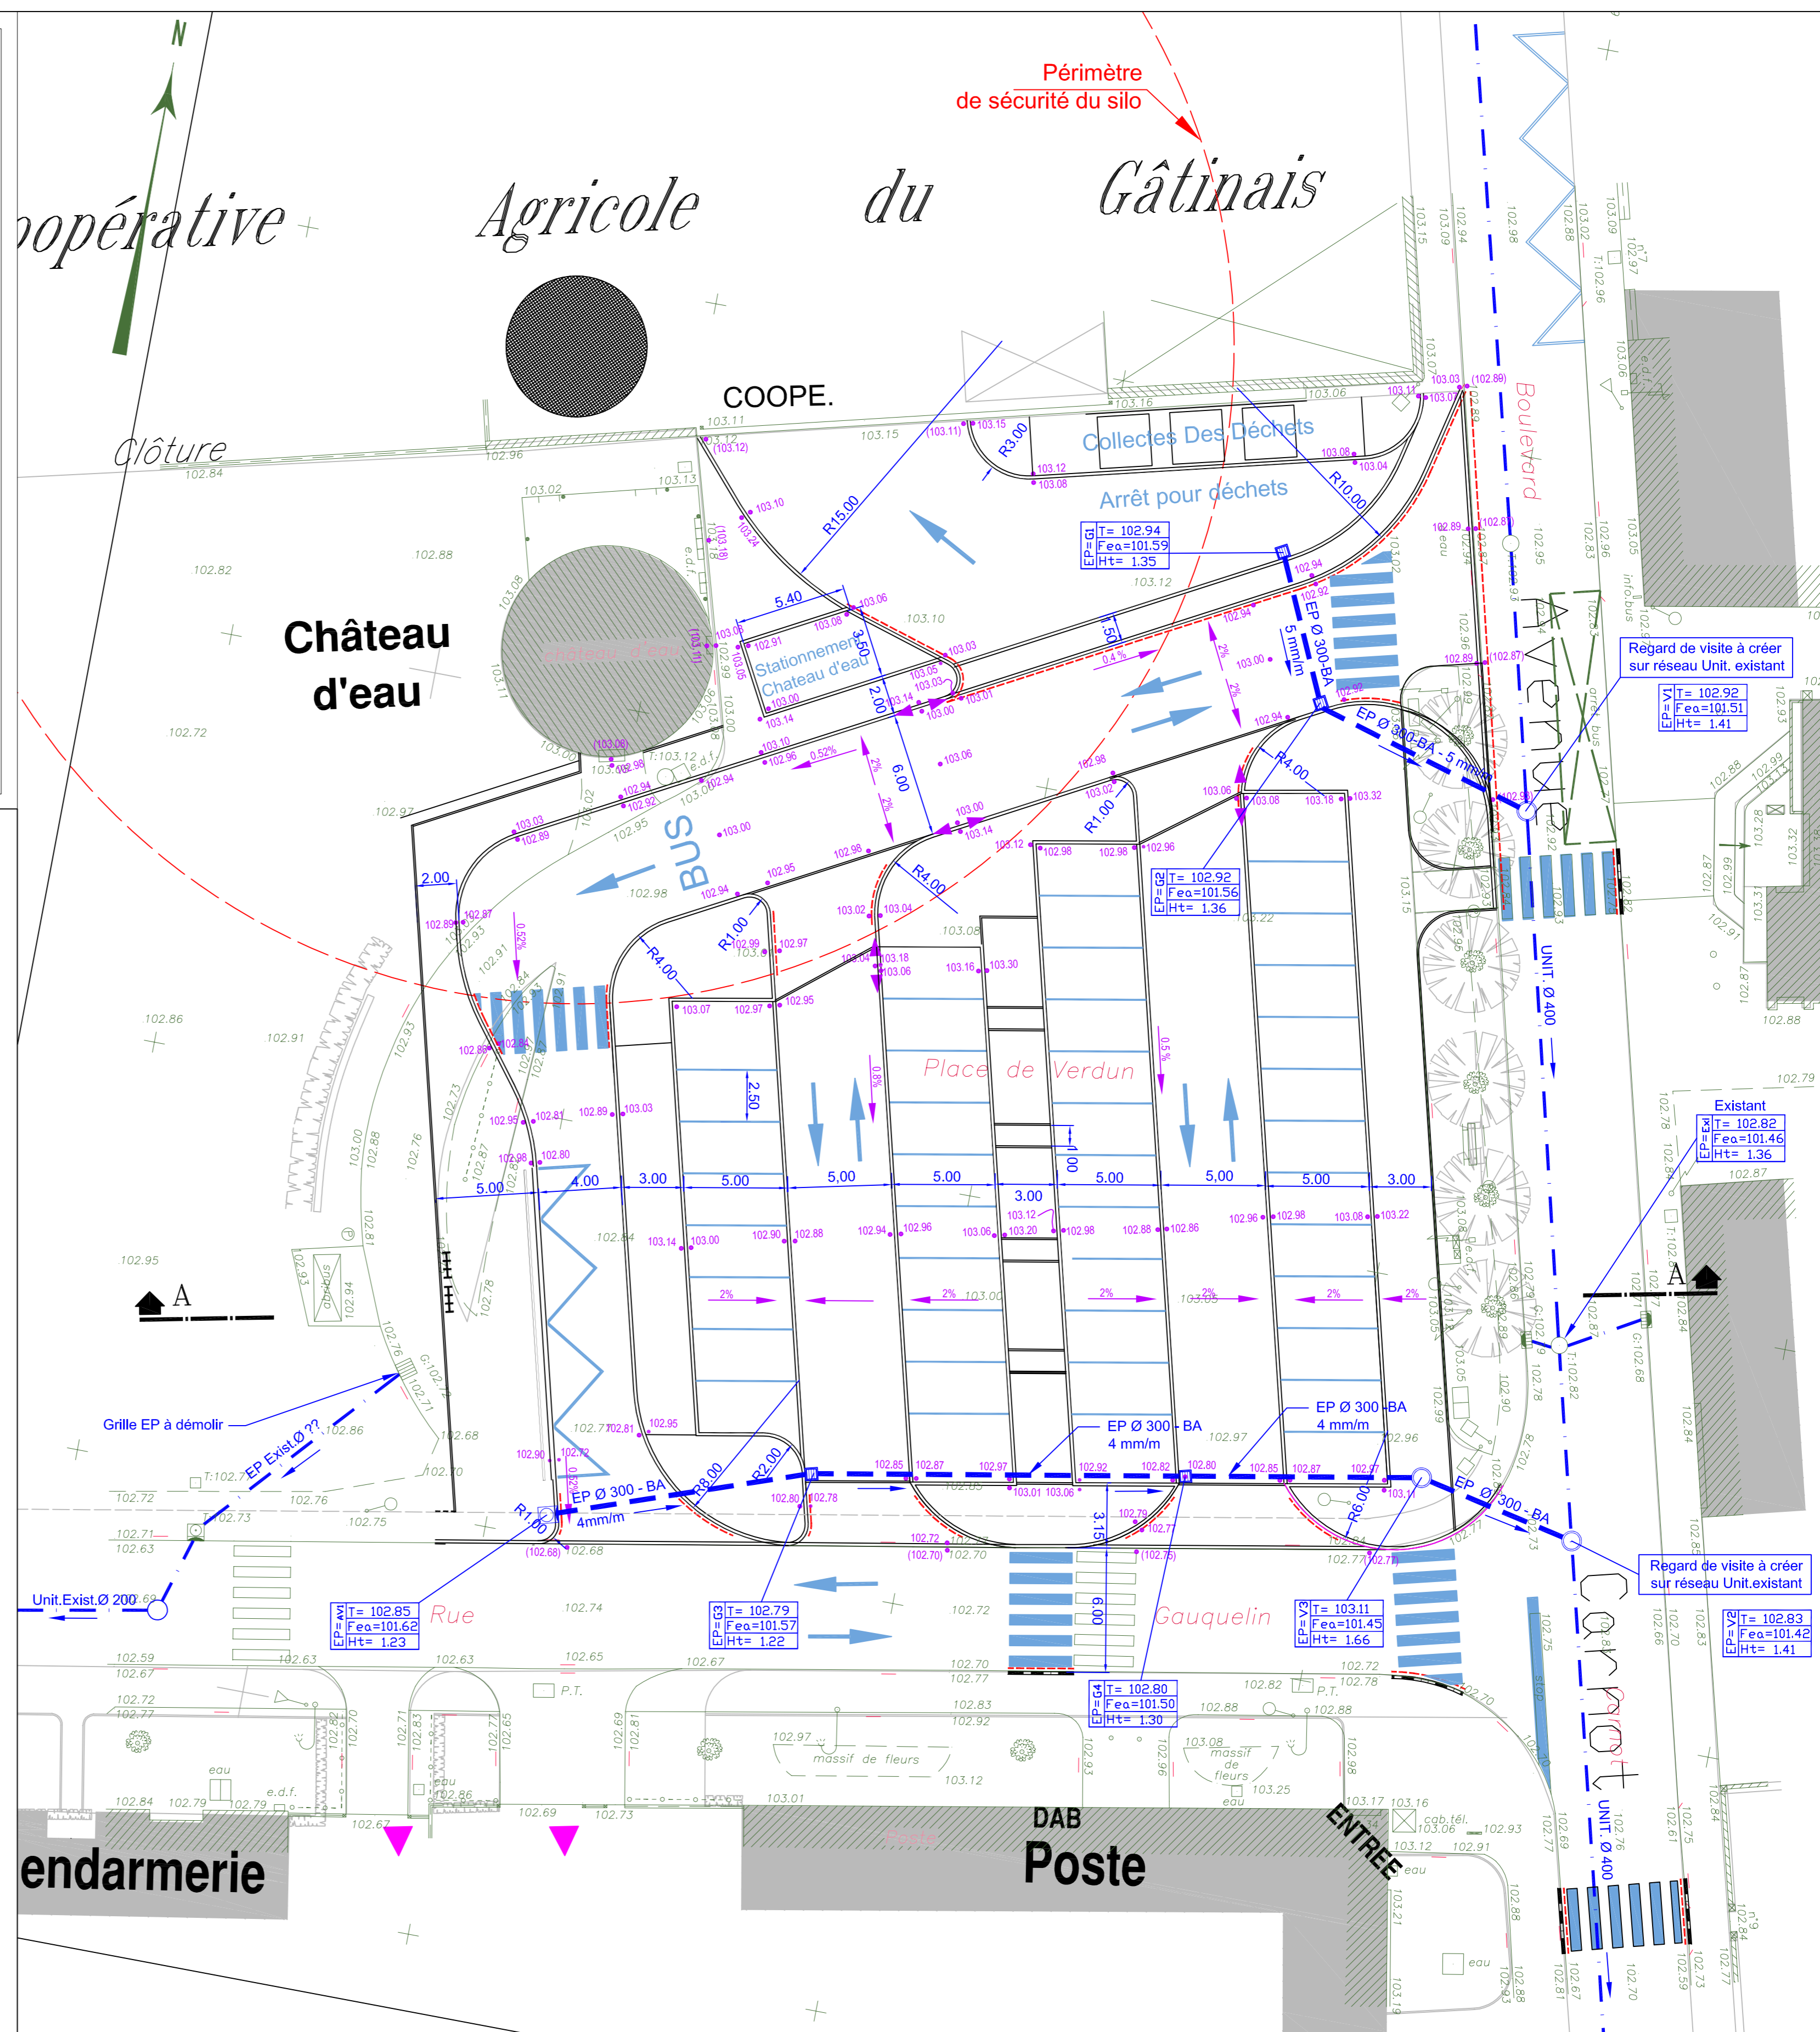

DEPARTEMENT DE SEINE ET MARNE
Ville de Château Landon



Hôtel de Ville de Château Landon
Place de l'hôtel de ville
77570 CHATEAU LANDON
Tel : 01 60 55 50 20 Fax : 01 60 55 50 21

**AMENAGEMENT
DE LA PLACE DE VERDUN**

Travaux de V.R.D

Terrassement - Voirie - Revêtement - Assainissement -
Eclairage Public

DOSSIER DE CONSULTATION DES ENTREPRISES

**Plan d'Implantation - de Nivellement -
et d'Assainissement**



COURCEAUX - RD 57 - 77 950 MONTEREAU SUR LE JARD
Téléphone : 01 64 79 76 73 - Fax : 01 64 79 76 67
E-mail : vrd@ceramo.fr

Date: MAI 2010	Ech: 1/200	Etude:	Indice:	Affaire: 554	DCE
Modifications:					A3.12