






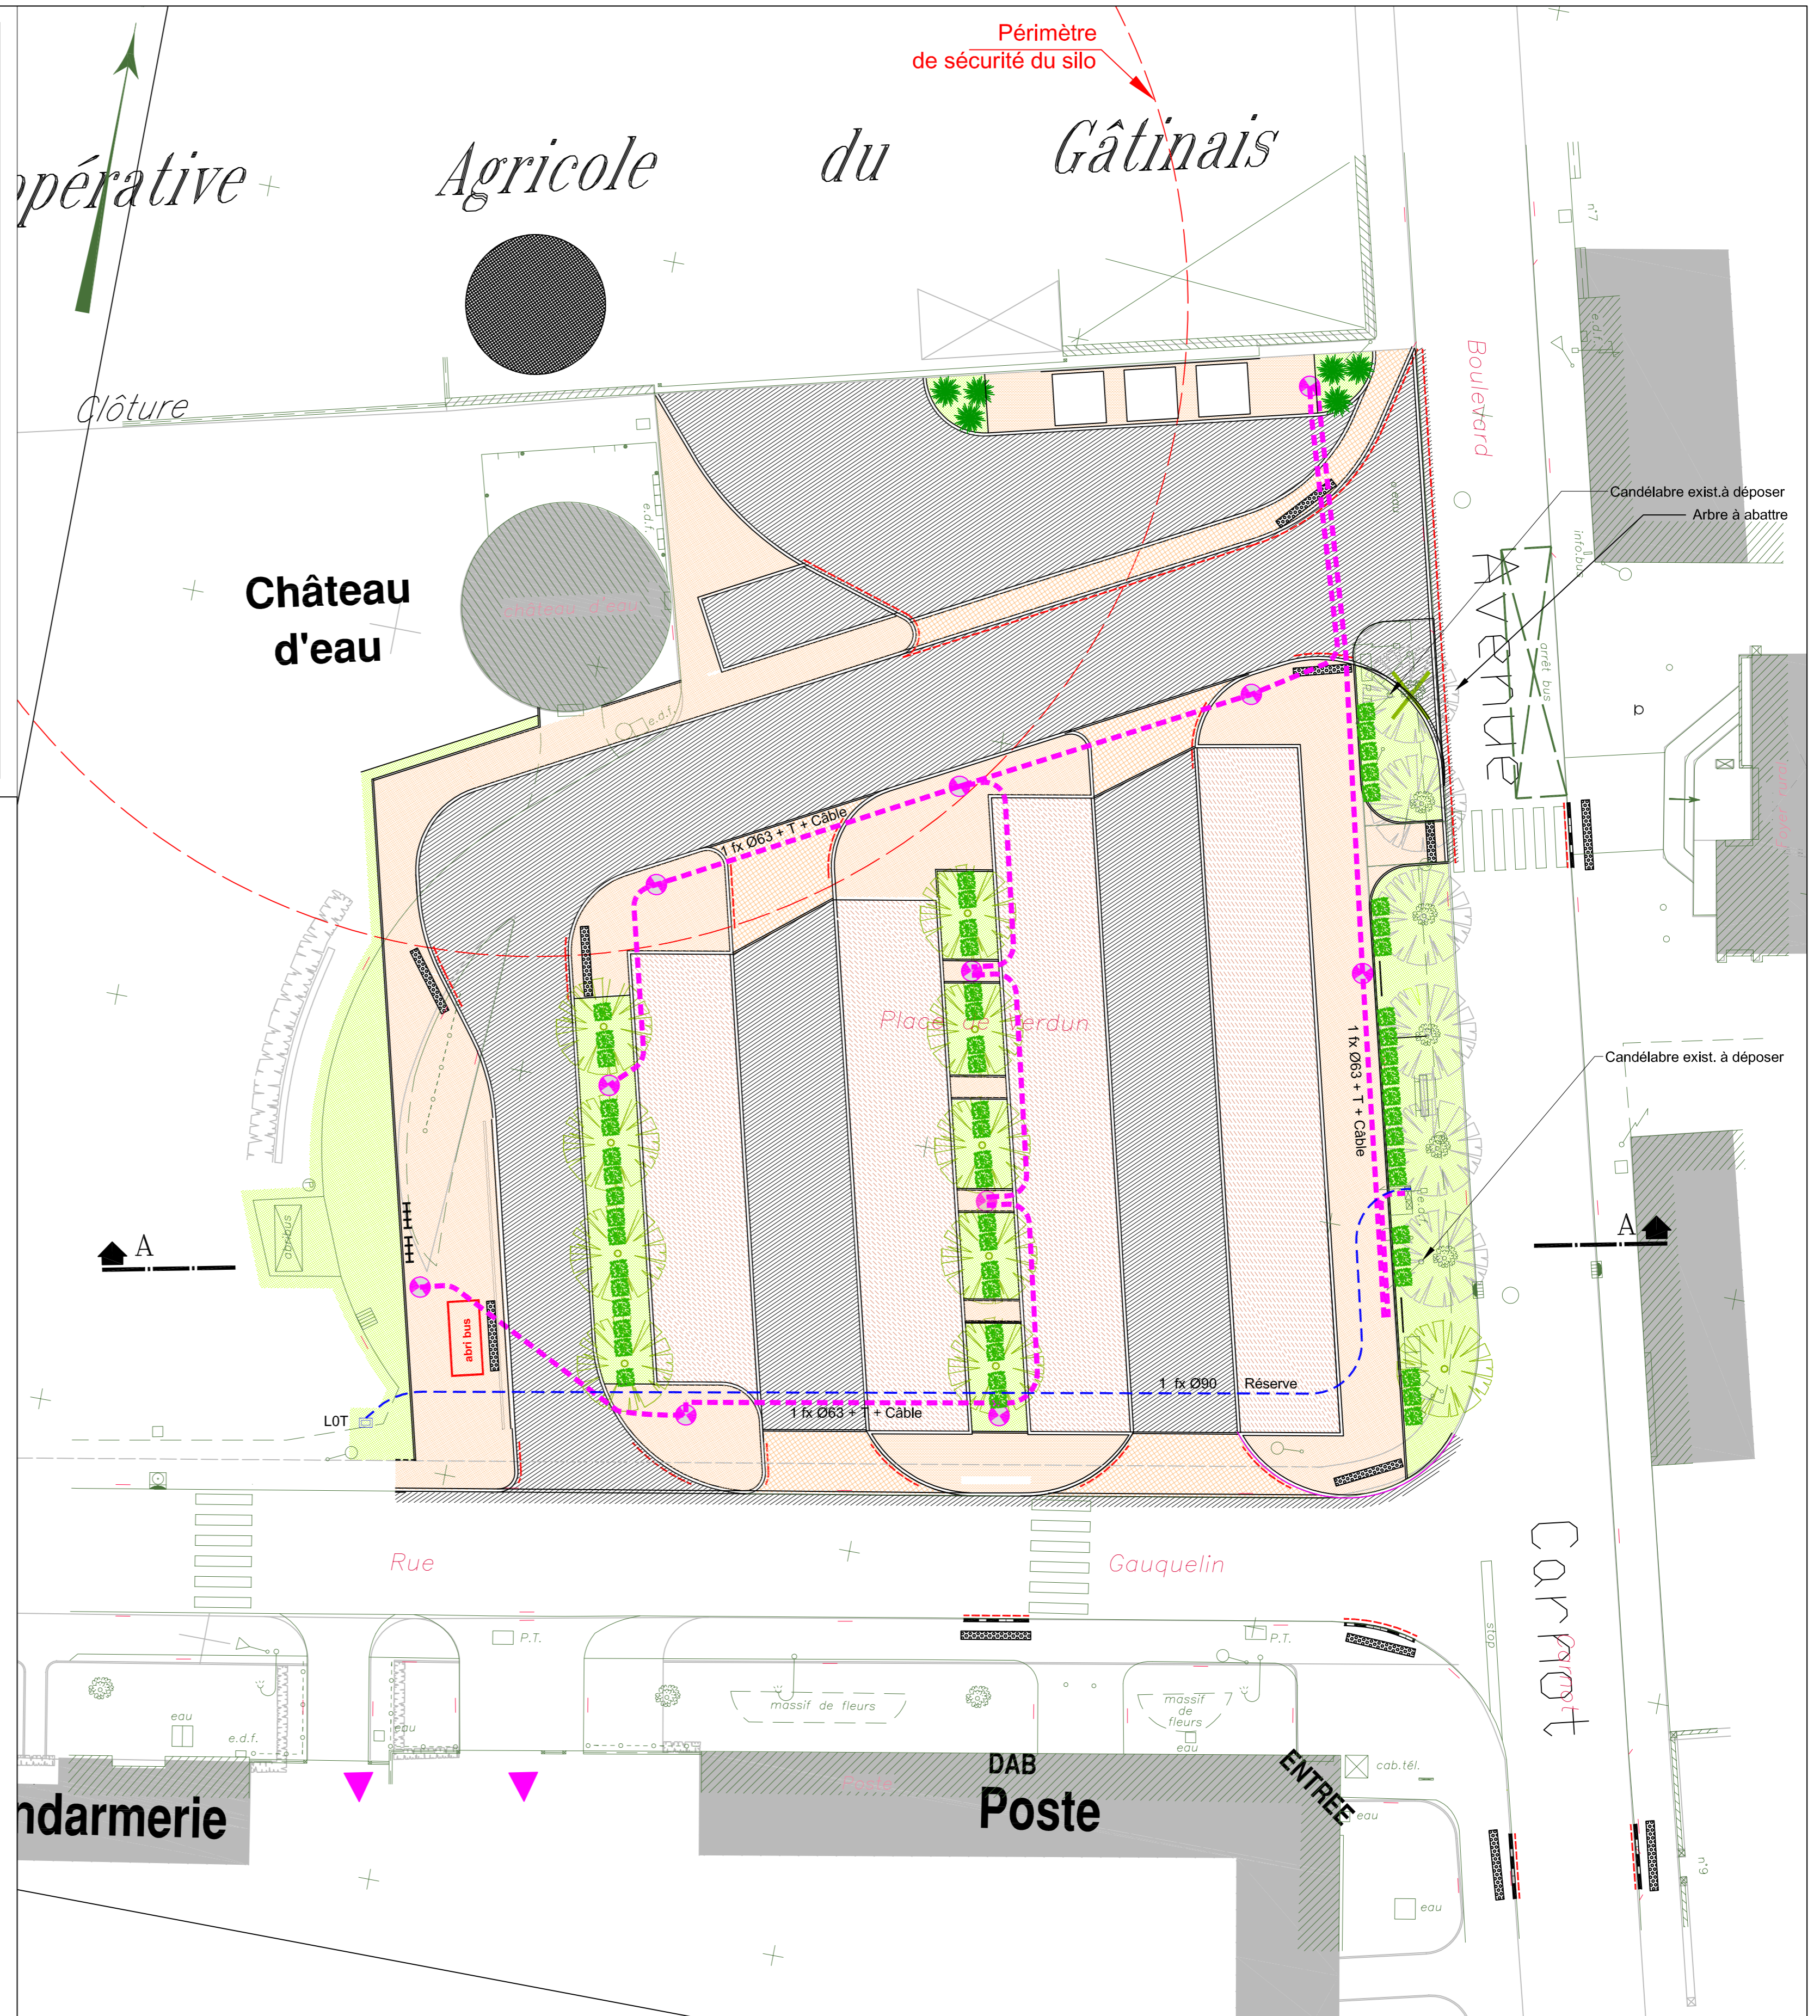


LEGENDE

-  Candélabre mâât droit côneique "Conica" ou similaire + lanterne "Alyria 6600" ou similaire - Ht de feux = 4 m - Ral 7039
-  Réseau éclairage public 1Fx Ø 63 + Terre + Câble
-  Fx Ø 90 réserve
-  Arbres haute tige : Acer campestre "Elsrijk" - 200/250
-  Arbuste : Berberis thunbergii 60/80 - 1u/m²
-  Arbuste couvre sol: Cotoneaster horizontalis 20/25 1u / 2m²
-  Espaces Vert / Engazonnement



DEPARTEMENT DE SEINE ET MARNE
Ville de Château Landon



Hôtel de Ville de Château Landon
Place de l'hôtel de ville
77570 CHATEAU LANDON
Tel : 01 60 55 50 20 Fax : 01 60 55 50 21

AMENAGEMENT
DE LA PLACE DE VERDUN

Travaux de V.R.D

Terrassement - Voirie - Revêtement - Assainissement -
Eclairage Public

DOSSIER DE CONSULTATION DES ENTREPRISES

Plan d'Eclairage public et des Espaces vert



COURCEAUX - RD 57 - 77 950 MONTEREAU SUR LE JARD
Téléphone : 01 64 79 76 73 - Fax : 01 64 79 76 67
E-mail : vrd@ceramo.fr

Date: MAI 2010 Ech: 1/200 Etude: Indice: Affaire: 554 DCE

Modifications: A3.13